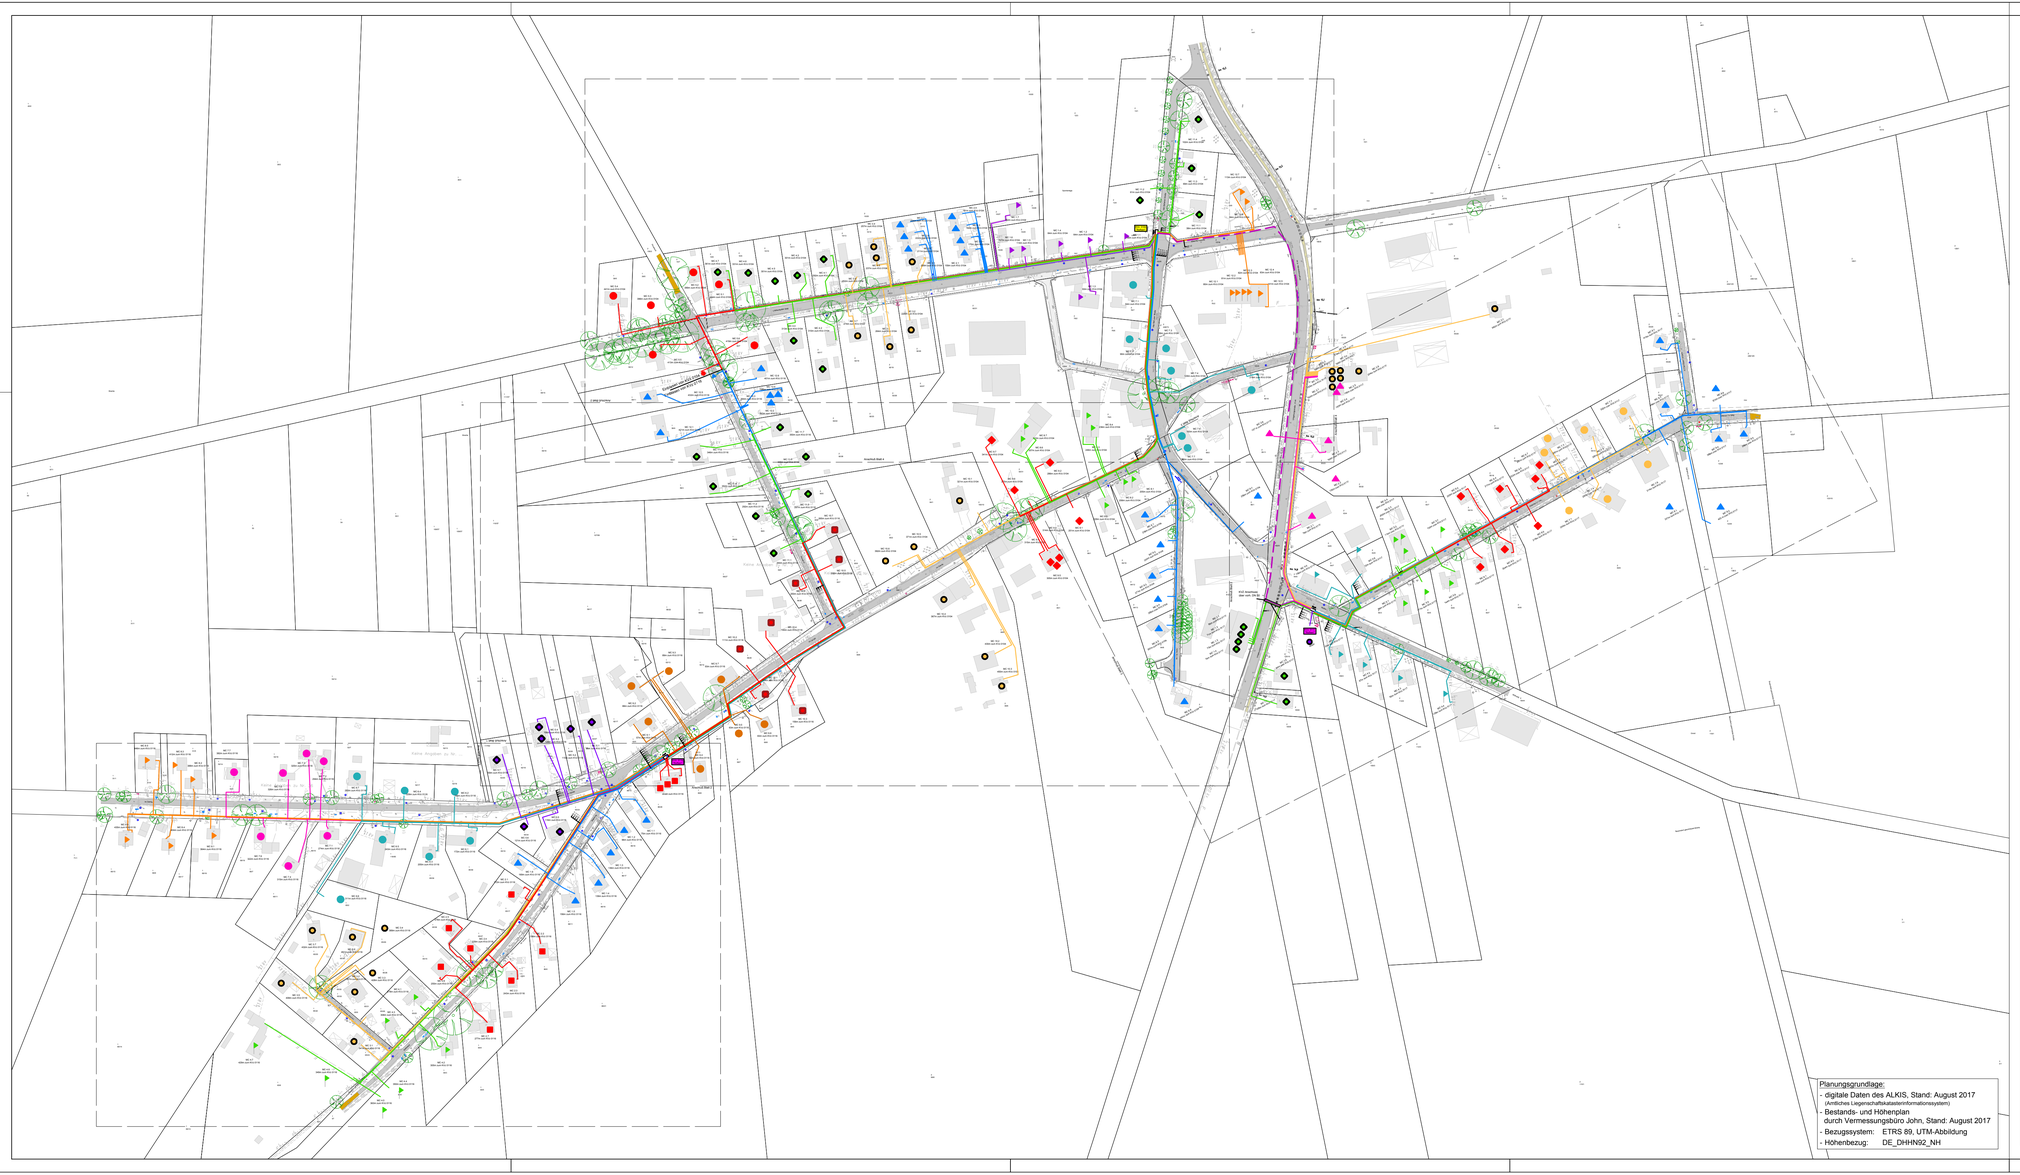

Planungsgrundlage:
- digitale Daten des ALKIS, Stand: August 2017
  (Amtliches Liegenschaftskatasterinformationssystem)
- Bestands- und Höhenplan
  durch Vermessungsbüro John, Stand: August 2017
- Bezugssystem: ETRS 89, UTM-Abbildung
- Höhenbezug: DE_DHHN92_NH

Legende

vorhanden	geplant	entfällt	
			Schmutzwasserleitung
			Trinkwasserleitung
			Elektrische Leitung oberirdisch
			Elektrische Leitung unterirdisch
			Gasleitung
			Biogasleitung
			Fernheizleitung unterirdisch
			Fernmeldeleitung unterirdisch
			Leerrohr
			FTTH / LWL
			FTTH MFR 7x12x2.0
			Cluster

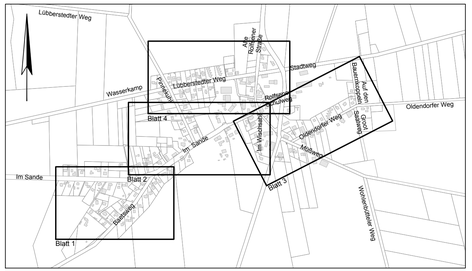

f				
e				
d				
c				
b				
a				
	Datum	gez.	gepr.	

Auftraggeber

Gemeinde Soderstorf

Pinnekuhl 13 - 21388 Soderstorf

Projekt

Ausbau von FTTC zu FTTH

in der Gemeinde Soderstorf

Zeichnungsinhalt

Übersichtslageplan

Ortsteil Rolfsen

	Datum	Name			Ausführungsplanung
gez.	20.02.18	Slu	Projekt-Nr.	0725-17-012	Maßstab: 1:500
PL	20.02.18	Ui	Datei-Name	AP-Rolfsen	Anlage:
gepr. PL			Stifttabelle		Unterlage:
gepr. RL			Blattgröße	1160 x 445 mm	Blatt-Nr.:

Verfasst, den

Aufgestellt, den

SWECO

Sweco GmbH
Von-Sommitz-Ring 13
21423 Winsen (Luhe)
Telefon +49 4171 79005-0
Telefax +49 4171 79005-20

Zertifiziert durch die TÜV Rheinland Cert GmbH
(www.tuv.com, ID 9108622071) nach
ISO 9001:2008, ISO 14001:2004, OHSAS 18001:2007

P:\02_TM\0725\Proj\0725-17-012-FTTH_Soderstorf_2017\090-Plaene\91-CAD\AutoCAD\023-Ausführungsplanung\AP-Rolfsen.dwg