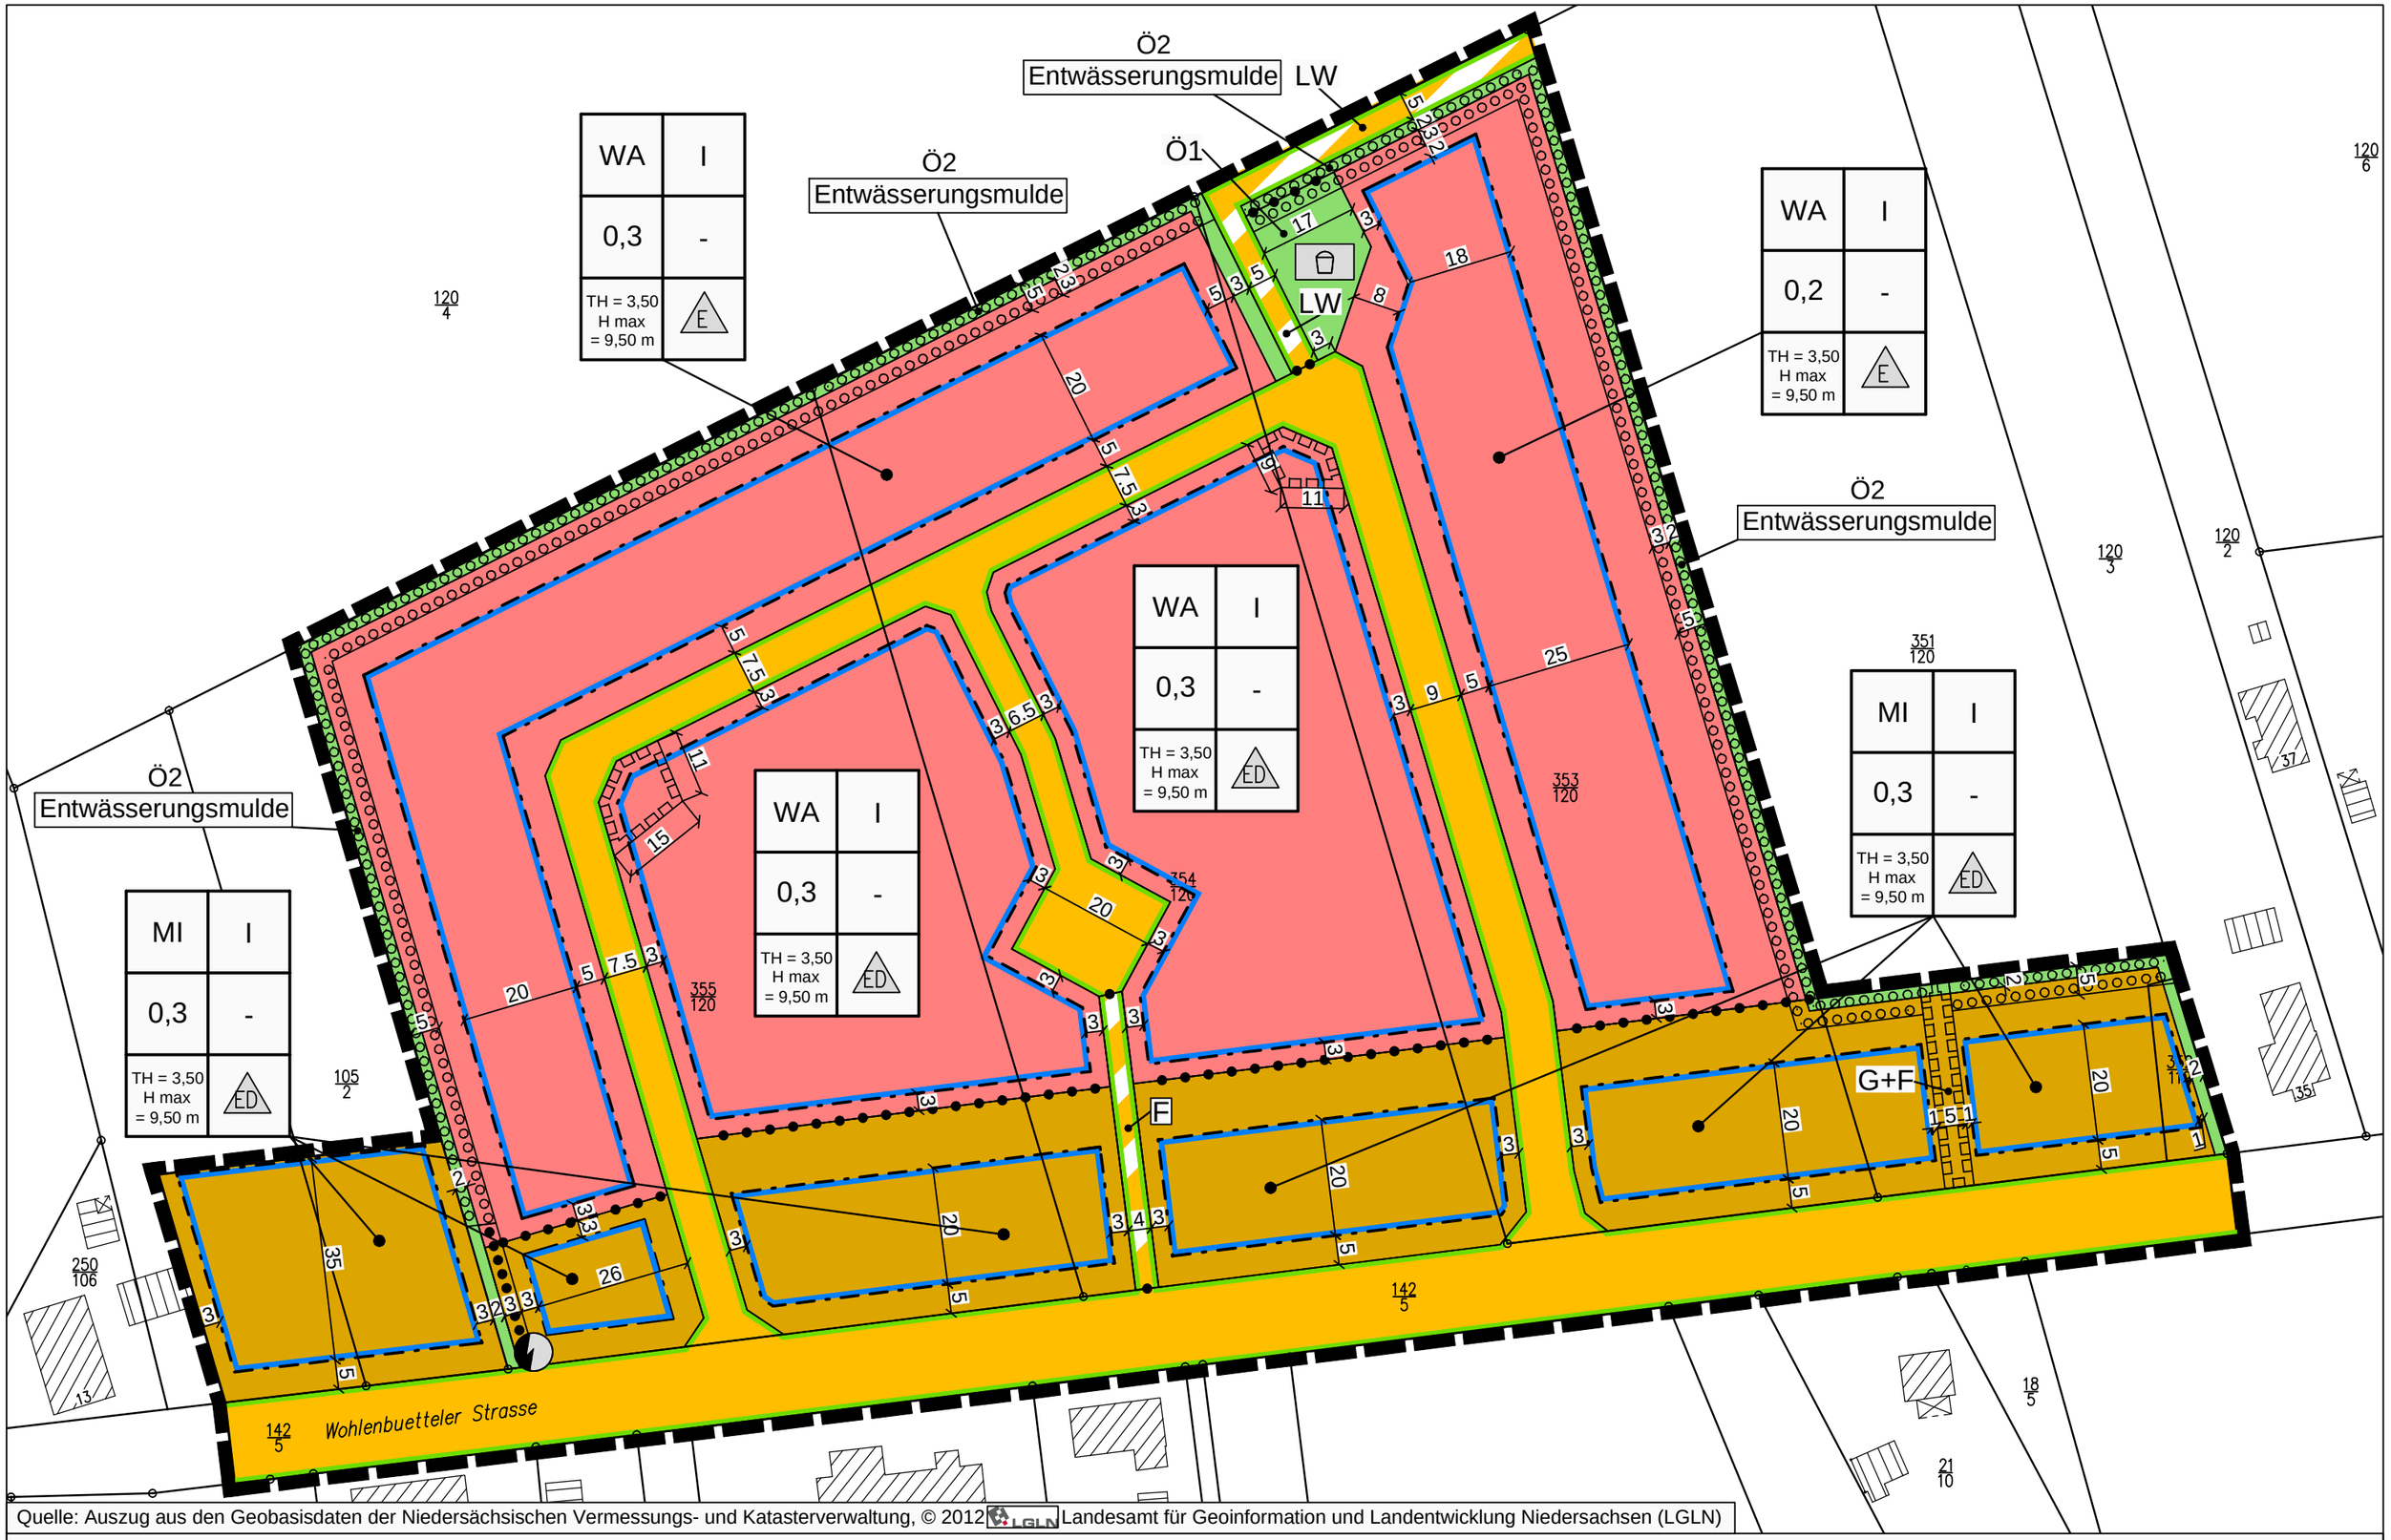

Quelle: Auszug aus den Geobasisdaten der Niedersächsischen Vermessungs- und Katasterverwaltung, © 2012 LGLN Landesamt für Geoinformation und Landentwicklung Niedersachsen (LGLN)

Planungsbüro REINOLD
Raumplanung und Städtebau (IfR)
31737 Rinteln - Seetorstraße 1a
Telefon 05751 - 9646744 Telefax 05751 - 9646745

N

Maßstab 1 : 1.000

Bebauungsplan Nr. 5
"Hinter den Höfen"
einschl. örtlicher Bauvorschriften
Gemeinde Soderstorf